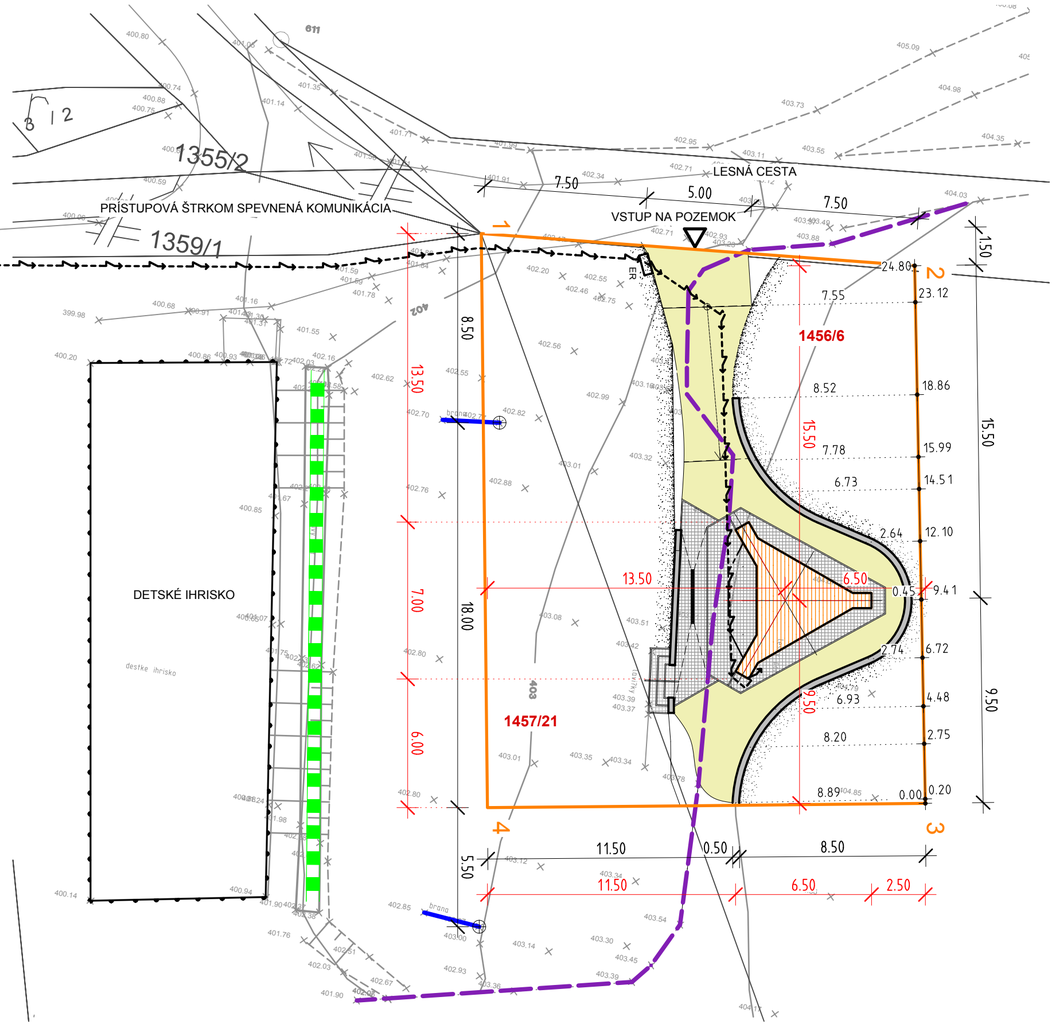

CELKOVÁ SITUÁCIA M 1:200

LEGENDA

- ZVONICA - h. 19.0m *Plocha: 17 m2*
- HRANICA NEOPLOTENÉHO POZEMKU (VYŇATIA) S BODMI ROHOV 1-4 Plocha: 514,98 m2
- VSTUP NA POZEMOK
- ŽIVÝ PLOT
- ROZVOD NN - PODZEMNÝ
- TERAJŠIA HRANICA LESNÉHO PORASTU
- ER ELEKTROMER
- MLATOVÝ CHODNÍK
- SPEVNENÁ PLOCHA - DLAŽBA
- OPORNÝ MÚR
- OPLOTENIE
- KOVOVÁ BRÁNKA (PEVNÝ BOD)
- 1457/21 ČÍSLO POZEMKU - VYŇATIE
- 1457/4 ČÍSLO POZMEKU - KATASTER - PODKLAD
- 403.42 NADMORSKÁ VÝŠKA V DANOM BODE

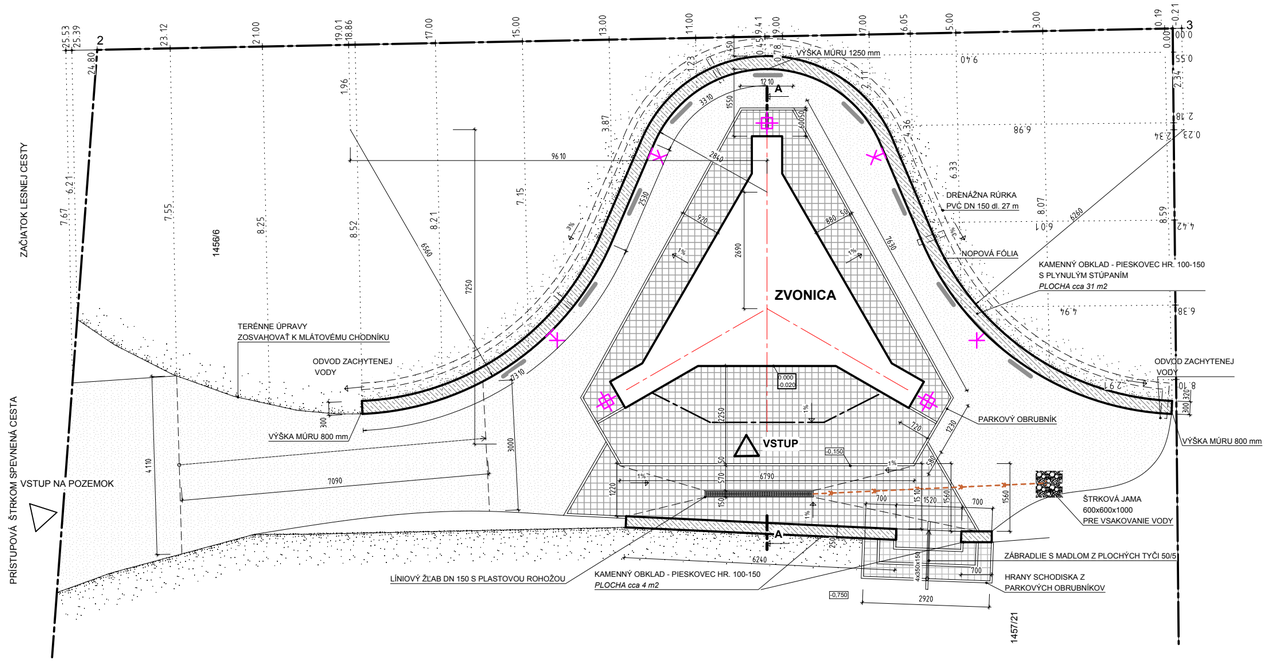

SITUÁCIA - KOMUNIKÁCIE A SPEVNENÉ PLOCHY M 1:100

granitová/ čadičová dlažba hr. 70mm
drvený andezit frakcie (4-8) hr. 40mm
drvený andezit frakcie (8-16) 150mm -zhutnený
hydroizolácia - asfaltové pásy
žb. doska hr. 200 mm
štrkové lôžko fr. 0-63 - zhutnené hr. 200 mm
zhutnené podložie Edef=30-50MPa

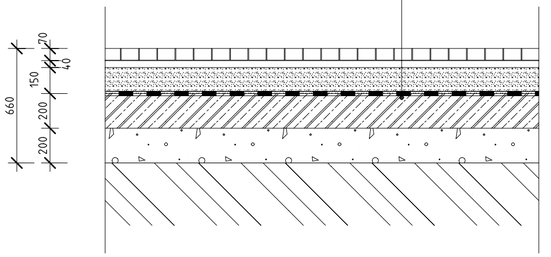

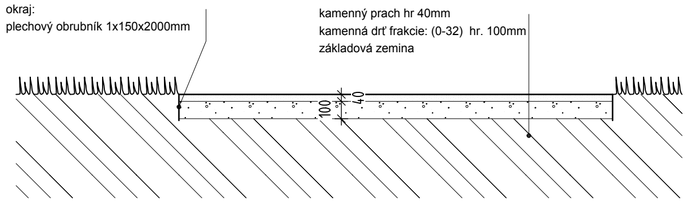

SKLADBY POVRCHOV

LEGENDA

- PARKOVÝ BETÓNOVÝ OBRUBNÍK 1000x200x50 mm *Celková dĺžka: 44 m*
- MLÁTOVÝ POVRCH *Celková plocha: 72,6 m2*
- ČADIČOVÁ DLAŽBA - KOCKY 70x70x70 mm *Celková plocha: 41 m2 vrátane vstupu*
- OPORNÝ MÚR HR. 300 mm Z DT TVARNIC DT 30 *Celková dĺžka: 26,31 m*
- OPORNÝ MÚR HR. 250 mm Z DT TVARNIC DT 25 *Celková dĺžka: 6 m*
- OBRYS OBJEKTU
- SMER A VEĽKOSŤ SPÁDU V %
- PAMATNÉ TABULE NA OPORNOM MÚRE - 9ks
- LÍNIOVÝ ODVODŇOVACÍ ŽĽAB - PLAST. ROHOŽ dl. 2,5 m š. 150 mm - ODVOD DO TRATIVODU
- HRANA TERÉNU
- HRANICA NEOPLOTENÉHO POZEMKU

LEGENDA SVIETIDIEL

	Samostatné svietidlo - bodové - spína pri súmraku
	Stenové svietidlo- prisadené - spína pri súmraku
	Bodové svietidlo v chodníku - spína pri súmraku

VYTÝČENIE KRIVKY OPORNÉHO MÚRA JE K JEHO VNÚTORNEJ HRANE KÓTOVANÉ

POZNÁMKA

PRI VÝKOPOVÝCH PRÁCACH DODRŽAŤ POŽIADAVKY BOZP A VYHLÁŠKY
ZEMNÉ PRÁCE REALIZOVAŤ PODĽA NORMY STN 73 3050

± 0.000 = 404.50 Bpv = PODLAHA ZVONICE

■ VAN JARINA ARCHITECTURE & DESIGN Čajakova 15, Bratislava

STAVBA: PROJECT :	PROFESIA: SPECIALIST: Architektúra	REVÍZIA : REVISION :	ČÍSLO VÝKRESU : DRAW. NUMBER : 01-1
Zvonica, Trnové novostavba p.č. 1457/21, 1456/6	INVESTOR : DEVELOPER : farnosť Trnové	NÁZOV VÝKRESU : DRAWING TITLE : **Situácia Komunikácie**	
	AUTOR PROJEKTU : AUTHORISED : Ivan Jarina		
	ZODPOVEDNÝ PROJEKTANT : CHECKED : Martin Kubovský		
	VYPRACOVAL : DRAWN : Marek Fedor		
STUPEŇ : ISSUE STATUS :	PROJEKT PRE STAVEBNÉ POVOLENIE BUILDING PERMIT DOCUMENTATION	MIERKA : SCALE : 1:200 1:100	DÁTUM : DATE : 16/10 2014
SPRACOVANÉ V PROGRAME : MADE IN PROGRAM :	ALLPLAN 2008.0c, licencie č. C610101548_001, C610101548_002, C610101548_003,		