



OPORNÝ MUR ZVONICE - POHĽAD ČELNÝ

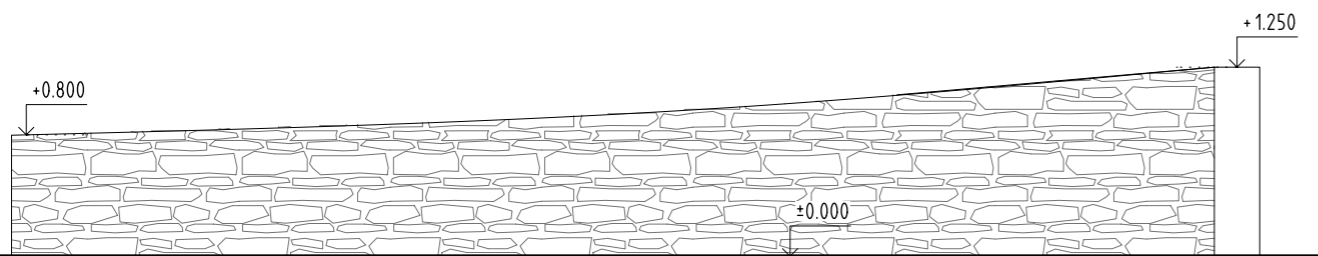

OPORNÝ MUR ZVONICE - POHĽAD BOČNÝ

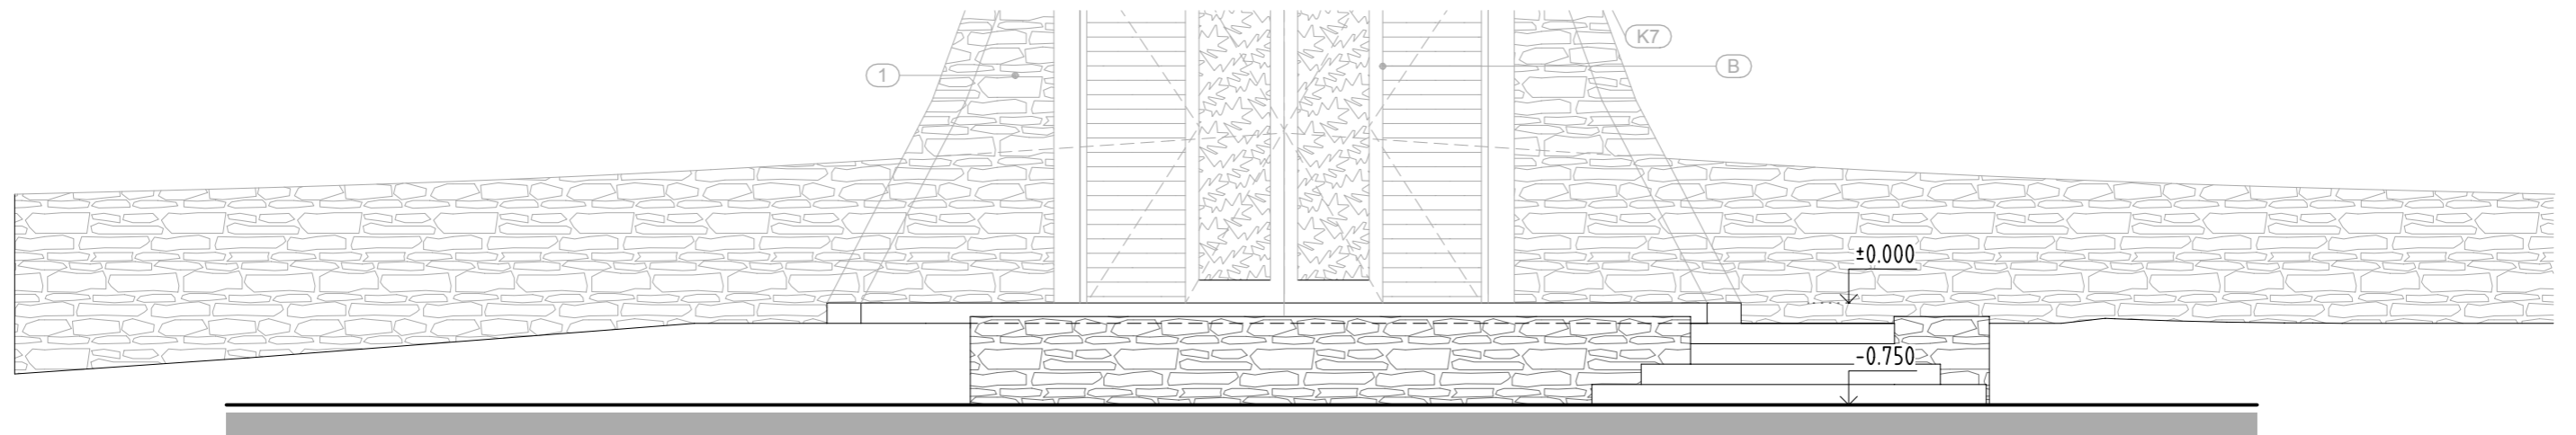

± 0.000 = 404.50 Bpv = PODLAHA ZVONICE

OPORNÝ MUR SPEVNENEJ PLOCHY - POHĽAD ČELNÝ

■ VAN JARINA ARCHITECTURE & DESIGN Čajakova 15, Bratislava		REVÍZIA : REVISION :	ČÍSLO VÝKRESU : DRAW. NUMBER :
STAVBA : PROJECT :	PROFESIA : SPECIALIST :	Architektúra	04
Zvonica, Trnové novostavba	INVESTOR : DEVELOPER :	farnosť Trnové	NÁZOV VÝKRESU : DRAWING TITLE :
p.č. 1457/21, 1456/6	AUTOR PROJEKTU : AUTHORISED :	Ivan Jarina	Oporné múry
	ZODPOVEDNÝ PROJEKTANT : CHECKED :	Martin Kubovský	
	VYPRACOVAL : DRAWN :	Marek Fedor	
STUPEŇ : ISSUE STATUS :	PROJEKT PRE STAVEBNÉ POVOLENIE BUILDING PERMIT DOCUMENTATION		MIERKA : SCALE :
SPRACOVANÉ V PROGRAME : MADE IN PROGRAM :	ALLPLAN 2008.0c, licencie č. C610101548_001, C610101548_002, C610101548_003,		1:50
			DÁTUM : DATE : 16/10 2014