


POHĽAD ČELNÝ - VSTUP

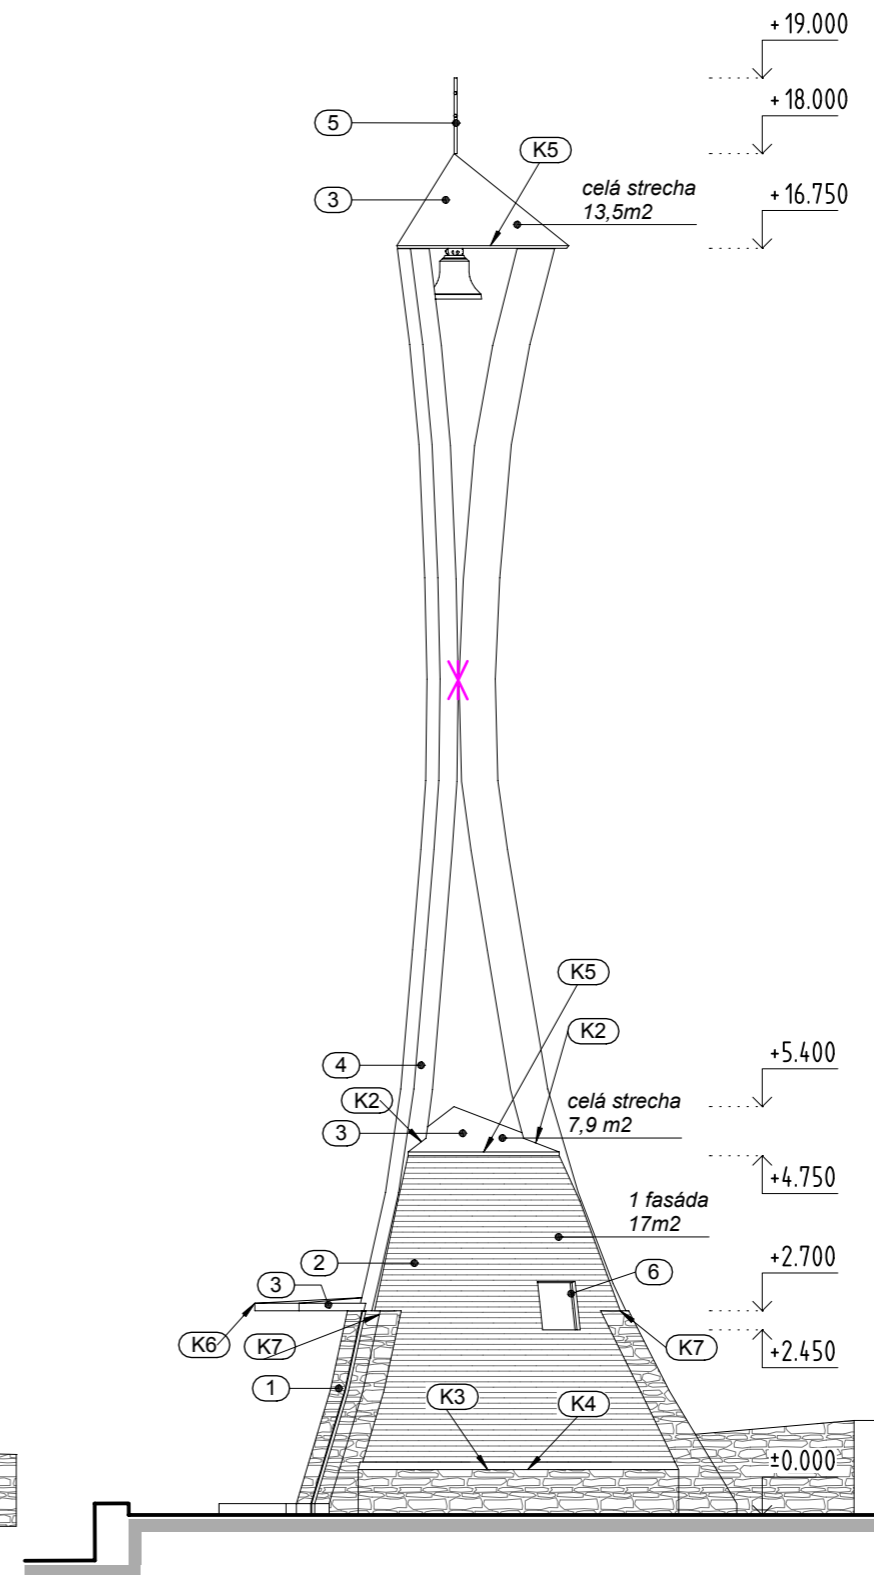

POHĽAD BOČNÝ

LEGENDA MATERIÁLOV

- | | |
|--|--|
| <p>① KAMENNÝ OBKLAD ZVONICE- PIESKOVEC hr. 100-150 mm
Plocha: 45 m²</p> <p>② DREVENÝ HORIZONTÁLNY OBKLAD - PREKLADANÉ DOSKY
ČERVENÝ SMREK 125/25 + OCHRANNÝ NÁTER</p> <p>③ KLAMPARSKÉ PRVKY A ZASTREŠENIE
HLINÍKOVÝ PLECH S DVOJITOU STOJATOU DRÁŽKOU
ANTRACITOVÁ FARBA</p> | <p>④ DREVENÉ NOSNÍKY - LLD DREVO S
OCHRANNÝM NÁTEROM</p> <p>⑤ KOVOVÉ PRVKY</p> <p>⑥ VÝPLŇOVÉ KONŠTRUKCIE - DREVENÉ</p> |
|--|--|

- (A) POLOHA PRE OSADENIE ERBU
600x700 mm, D.H. + 3.385 m
- (B) DREVENÉ HARMONIKOVÉ DVERE S VÝPLŇOU
1/2 - KOVOVÁ MREŽA, 1/2 - DREVENÉ LAMELY

± 0.000 = 404.50 Bpv = PODLAHA ZVONICE

<p>VAN JARINA ARCHITECTURE & DESIGN Čajakova 15, Bratislava</p>		<p>REVÍZIA : REVISION :</p>	<p>ČÍSLO VÝKRESU : DRAW. NUMBER :</p> <p>06</p>
<p>STAVBA : PROJECT :</p> <p>Zvonica, Trnové novostavba p.č. 1457/21, 1456/6</p>	<p>PROFESIA : SPECIALIST :</p> <p>Architektúra</p>	<p>NÁZOV VÝKRESU : DRAWING TITLE :</p> <p>Pohľady</p>	
<p>INVESTOR : DEVELOPER :</p> <p>farnosť Trnové</p>	<p>AUTOR PROJEKTU : AUTHORISED :</p> <p>Ivan Jarina</p>	<p>ZODPOVEDNÝ PROJEKTANT : CHECKED :</p> <p>Martin Kubovský</p>	
<p>SPRACOVANÉ V PROGRAME : MADE IN PROGRAM :</p>	<p>PROJEKT PRE STAVEBNÉ POVOLENIE BUILDING PERMIT DOCUMENTATION</p>	<p>MIERKA : SCALE :</p> <p>1:100</p>	<p>DÁTUM : DATE :</p> <p>16/10 2014</p>