



PODROBNOSŤ V MIESTE OKAPU M 1:10

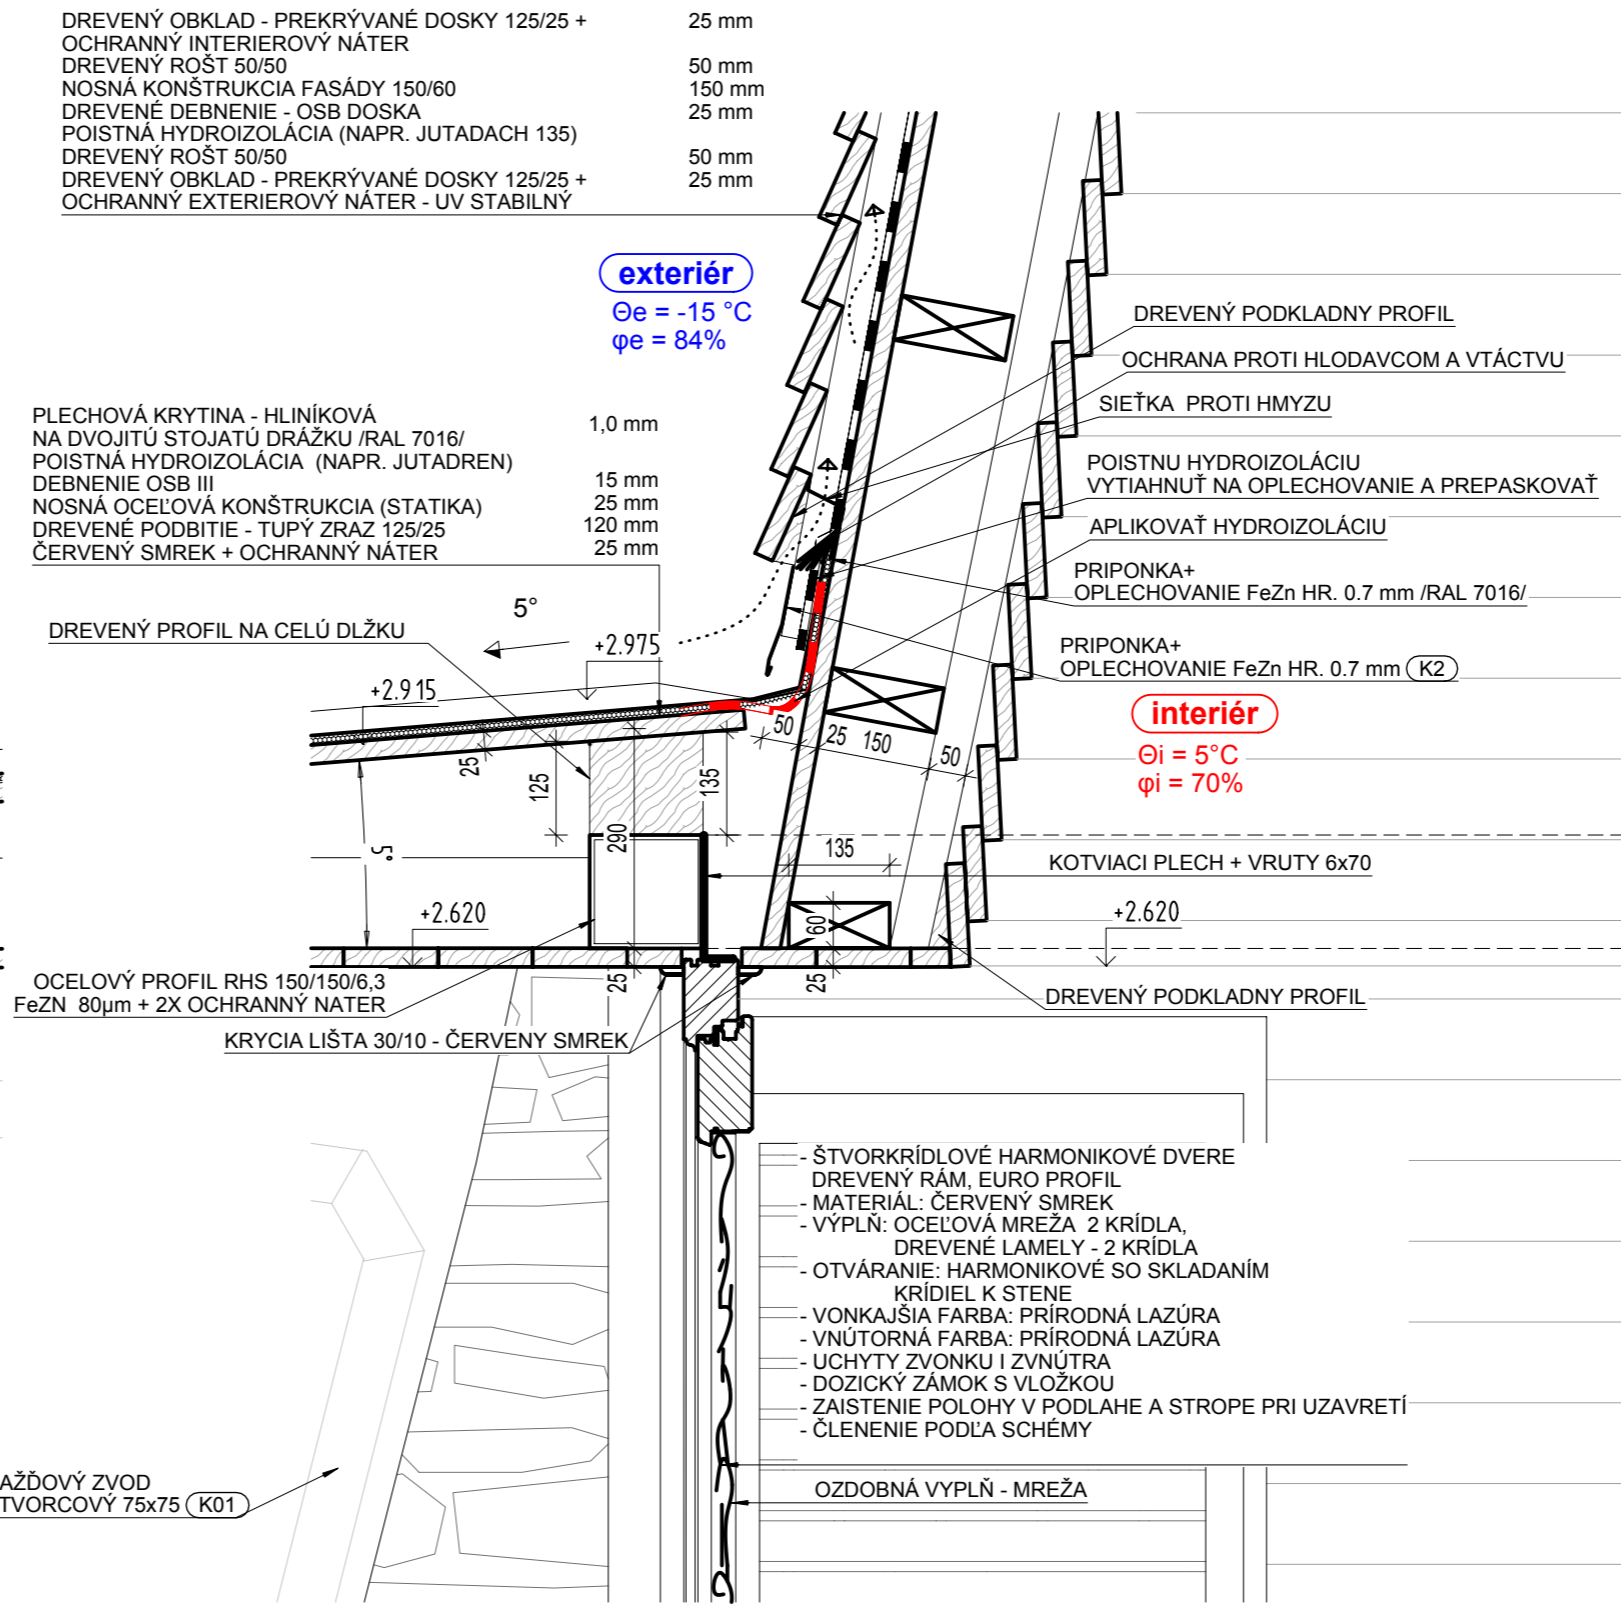

PODROBNOSŤ V MIESTE NADPRAŽIA - VSTUPNÉ DVERE M 1:10

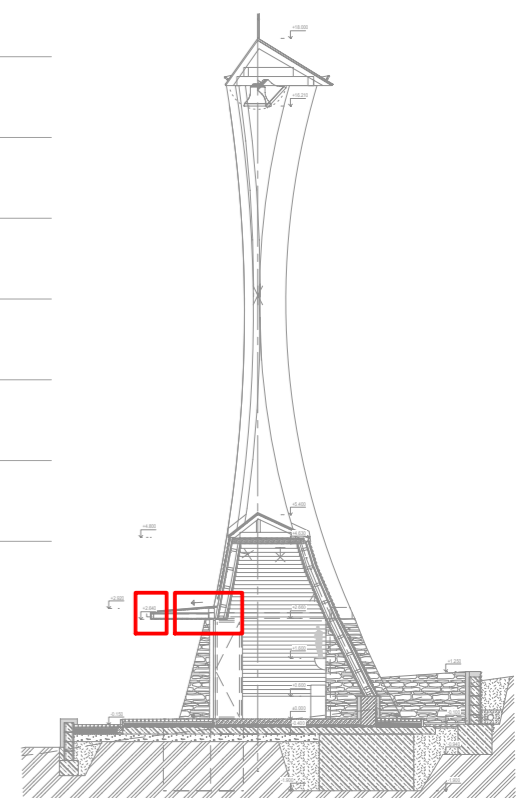

■ VAN JARINA AKCIA : Zvonica, Trnové novostavba p.č. 1457/21, 1456/6	DETAIL		Č. DETAILU : D2	Č. VÝKRESU : 08	NÁZOV: Detail vstupných dverí v mieste nadpražia Detail okapu
	VYPRACOVAL : Marek Fedor	KONTROLOVAL : Martin Kubovský	MIERKA : M 1:10	DÁTUM : 02/11/2016	