


PODROBNOSŤ V MIESTE UKONČENIA FASÁDY M 1:10

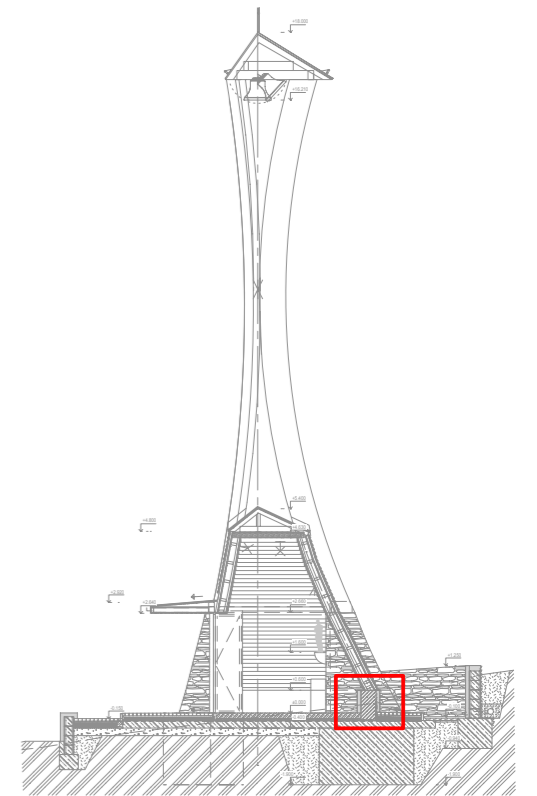

■ VAN JARINA		DETAIL		Č. DETAILU : D3	Č. VÝKRESU : 09	NÁZOV :
AKCIA : Zvonica, Trnové novostavba p.č. 1457/21, 1456/6	VYPRACOVAL : Marek Fedor	KONTROLOVAL : Martin Kubovský	MIERKA : M 1:10	DÁTUM : 02/11/2016	Detail v mieste ukončenia fasády	