
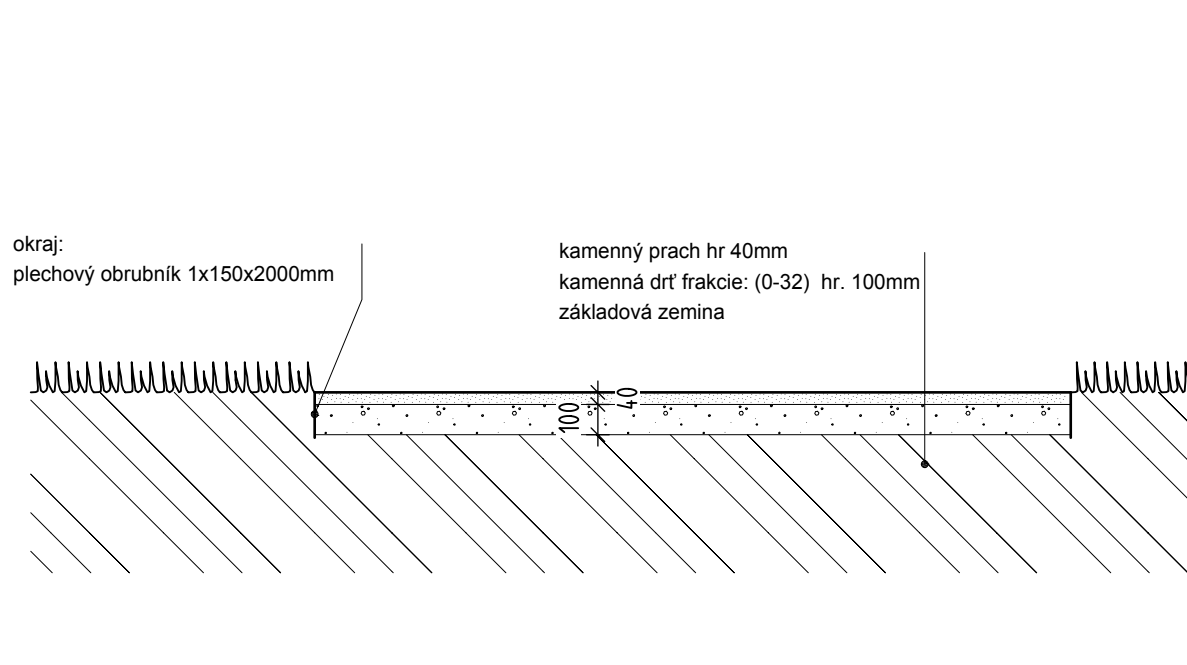
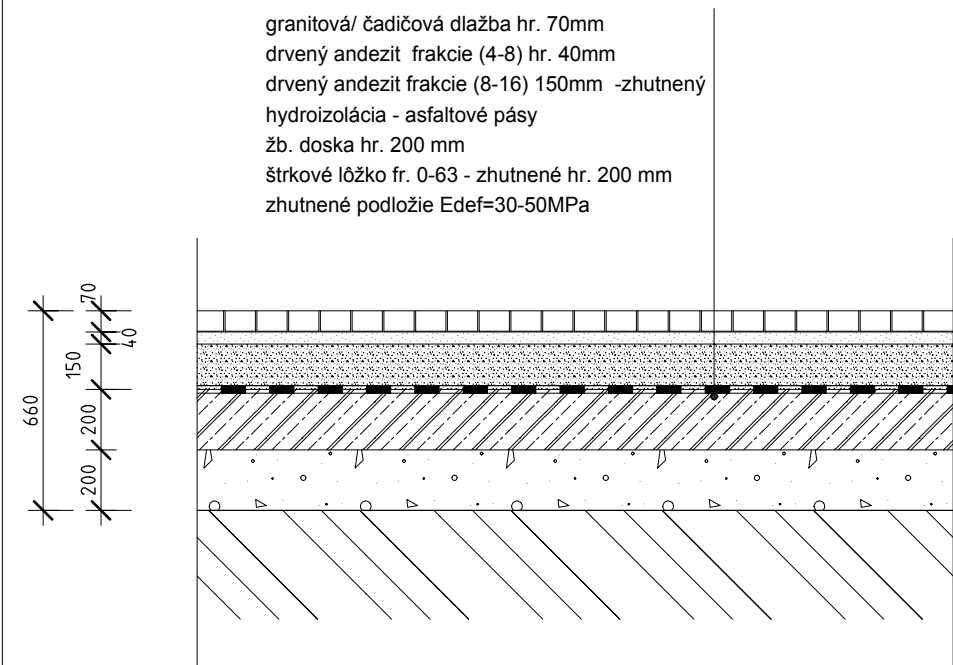


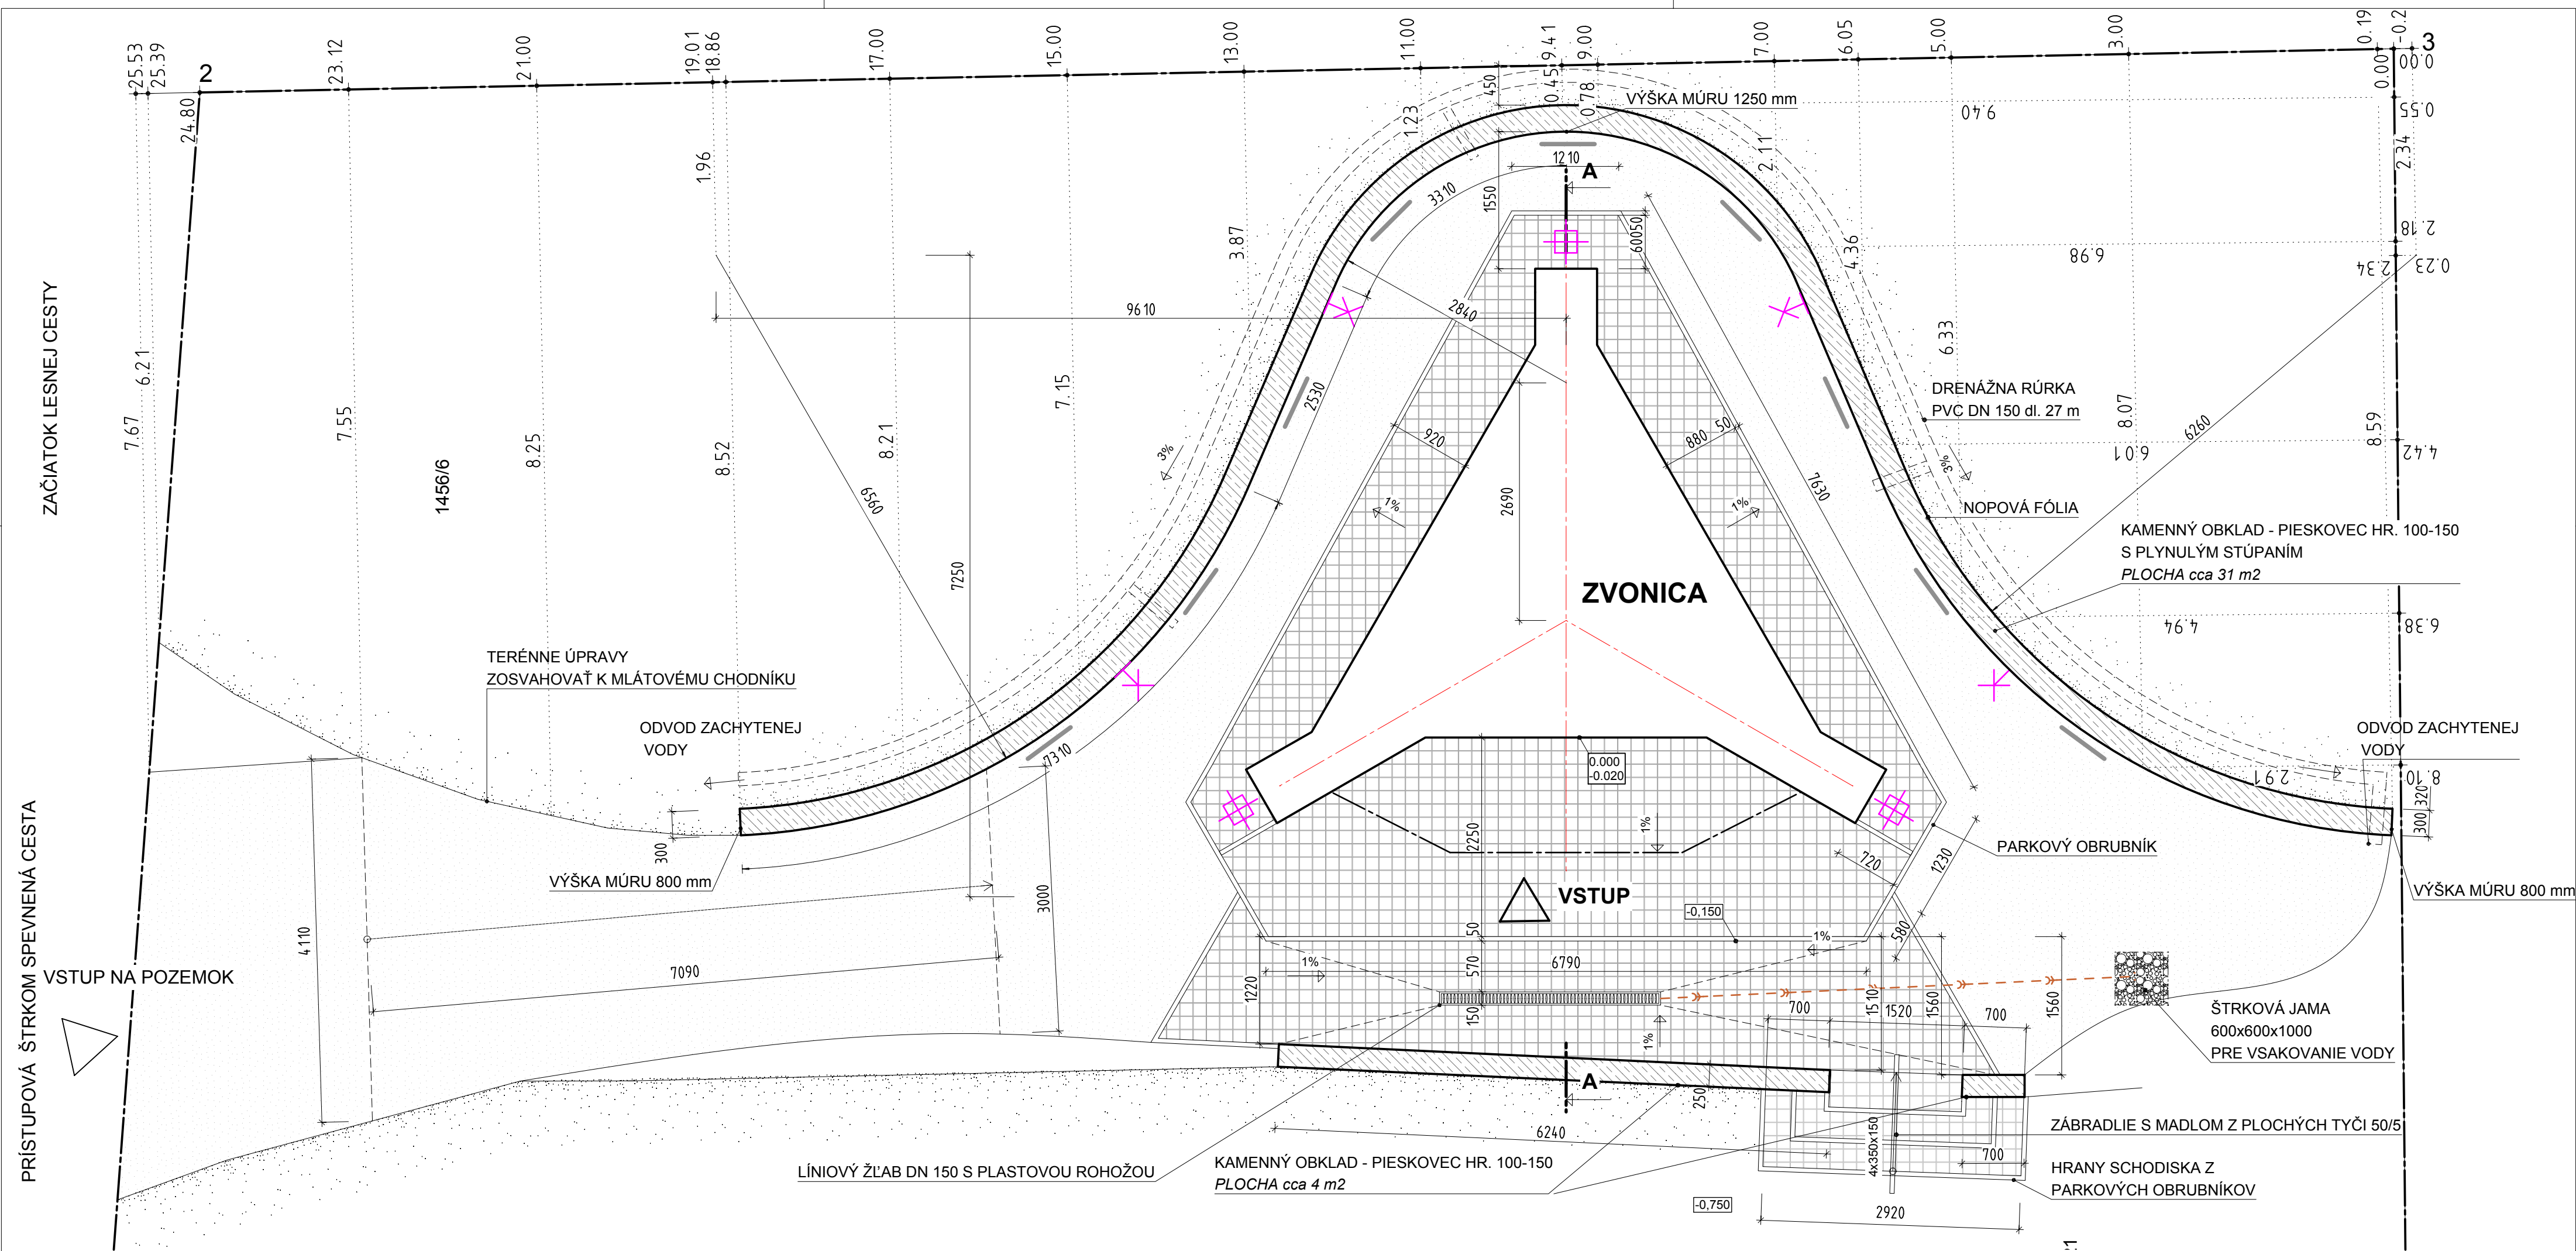


LEGENDA

- PARKOVÝ BETÓNOVÝ OBRUBNÍK 1000x200x50 mm
Celková dĺžka: 44 m
- MLÁTOVÝ POVRCH
Celková plocha: 72,6 m²
- ČADIČOVÁ DLAŽBA - KOCKY 70x70x70 mm
Celková plocha: 41 m² vrátane vstupu
- OPORNÝ MÚR HR. 300 mm Z DT TVARNIC DT 30
Celková dĺžka: 26,31 m
- OPORNÝ MÚR HR. 250 mm Z DT TVARNIC DT 25
Celková dĺžka: 6 m
- OBRYŠ OBJEKTU
- SMER A VEĽKOSŤ SPÁDU V %
- PAMATNÉ TABULE NA OPORNOM MÚRE - 9ks
- LÍNIOVÝ ODVODŇOVACÍ ŽLAB - PLAST. ROHOŽ dl. :
š. 150 mm - ODVOD DO TRATIVODU
- HRANA TERÉNU
- HRANICA NEOPLOTENÉHO POZEMKU

LEGENDA SVIETIDIEL

- Samostatné svetidlo - bodové - spína pri súmraku
- Stenové svetidlo- prísadené - spína pri súmraku
- Bodové svetidlo v chodníku - spína pri súmraku

VYTÝČENIE KRIVKY OPORNÉHO MÚRA JE K JEHO VNÚTORNEJ HRANE KÓTOVANÉ

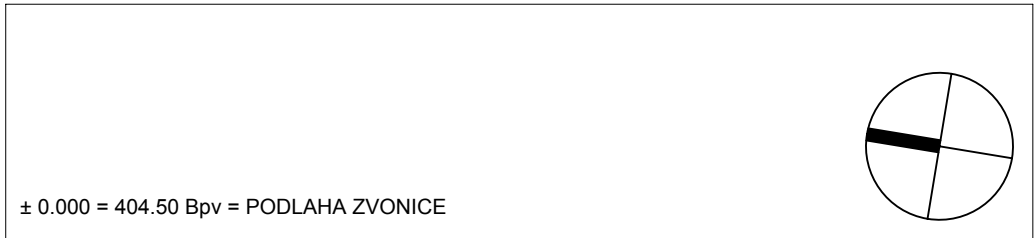

■ VAN JARINA ARCHITECTURE & DESIGN Čajakova 15, Bratislava		REVÍZIA : REVISION :	ČÍSLO VÝKRESU : DRAW. NUMBER :
STAVBA : PROJECT :		PROFESIA : SPECIALIST :	Architektúra
Zvonica, Trnové novostavba		INVESTOR : DEVELOPER :	farnosť Trnové
p.č. 1457/21, 1456/6		AUTOR PROJEKTU : AUTHORISED :	Ivan Jarina
		ZODPOVEDNÝ PROJEKTANT : CHECKED :	Martin Kubovský
		VYPRACOVAL : DRAWN :	Marek Fedor
STUPEŇ : ISSUE STATUS :		PROJEKT PRE STAVEBNÉ POVOLENIE BUILDING PERMIT DOCUMENTATION	
SPRACOVANÉ V PROGRAME : MADE IN PROGRAM :		MIERKA : SCALE :	DÁTUM : DATE :
		1:50	16/10 2014